COMUNE DI PERANO

(Prov. di Chieti)

Piazza Umberto I, 66040 - PERANO (CH) - Tel. / Fax: 0872-666114/0872-666004
Sito: www.comune.perano.ch.it PEC: info@pec.comune.perano.ch.it

COMMITTENTE:

Amministrazione Comunale di PERANO

Oggetto:

GESTIONE INTEGRATA IMPIANTI DI PUBBLICA ILLUMINAZIONE SUL TERRITORIO COMUNALE

PROGETTO PRELIMINARE

SCHEMA PLANIMETRICO IMPIANTO VIA DUCA DEGLI ABRUZZI

Il Responsabile del Procedimento (Dr. Ing. Cipriano Romagnoli)	L'Impresa	Il Progettista (Dr. Ing. Antonio Scutti)

STUDIO TECNICO DI INGEGNERIA
Dott. Ing. Antonio SCUTTI
Via Tratturo n.148 - 66041 - PERANO (CH)
Sede Legale 66100 Chieti - P. IVA 01 661 000 693
Tel. / Fax 0872 - 666114 - Cell. 338 - 9 - 3 - 6 - 7 - 8 - 9 - 2 - 5 - 6 - 2 - 0
E.mail: studioscutti@alice.it E.mail pec: antonio.scutti@ingpec.eu

SCALA:	TAVOLA
1:500	7
DATA: 23-05-2014	

Rev.	Data	Note	RE Documento
00	23-05-2014	PROGETTO PRELIMINARE	AS_M_PER_01_14
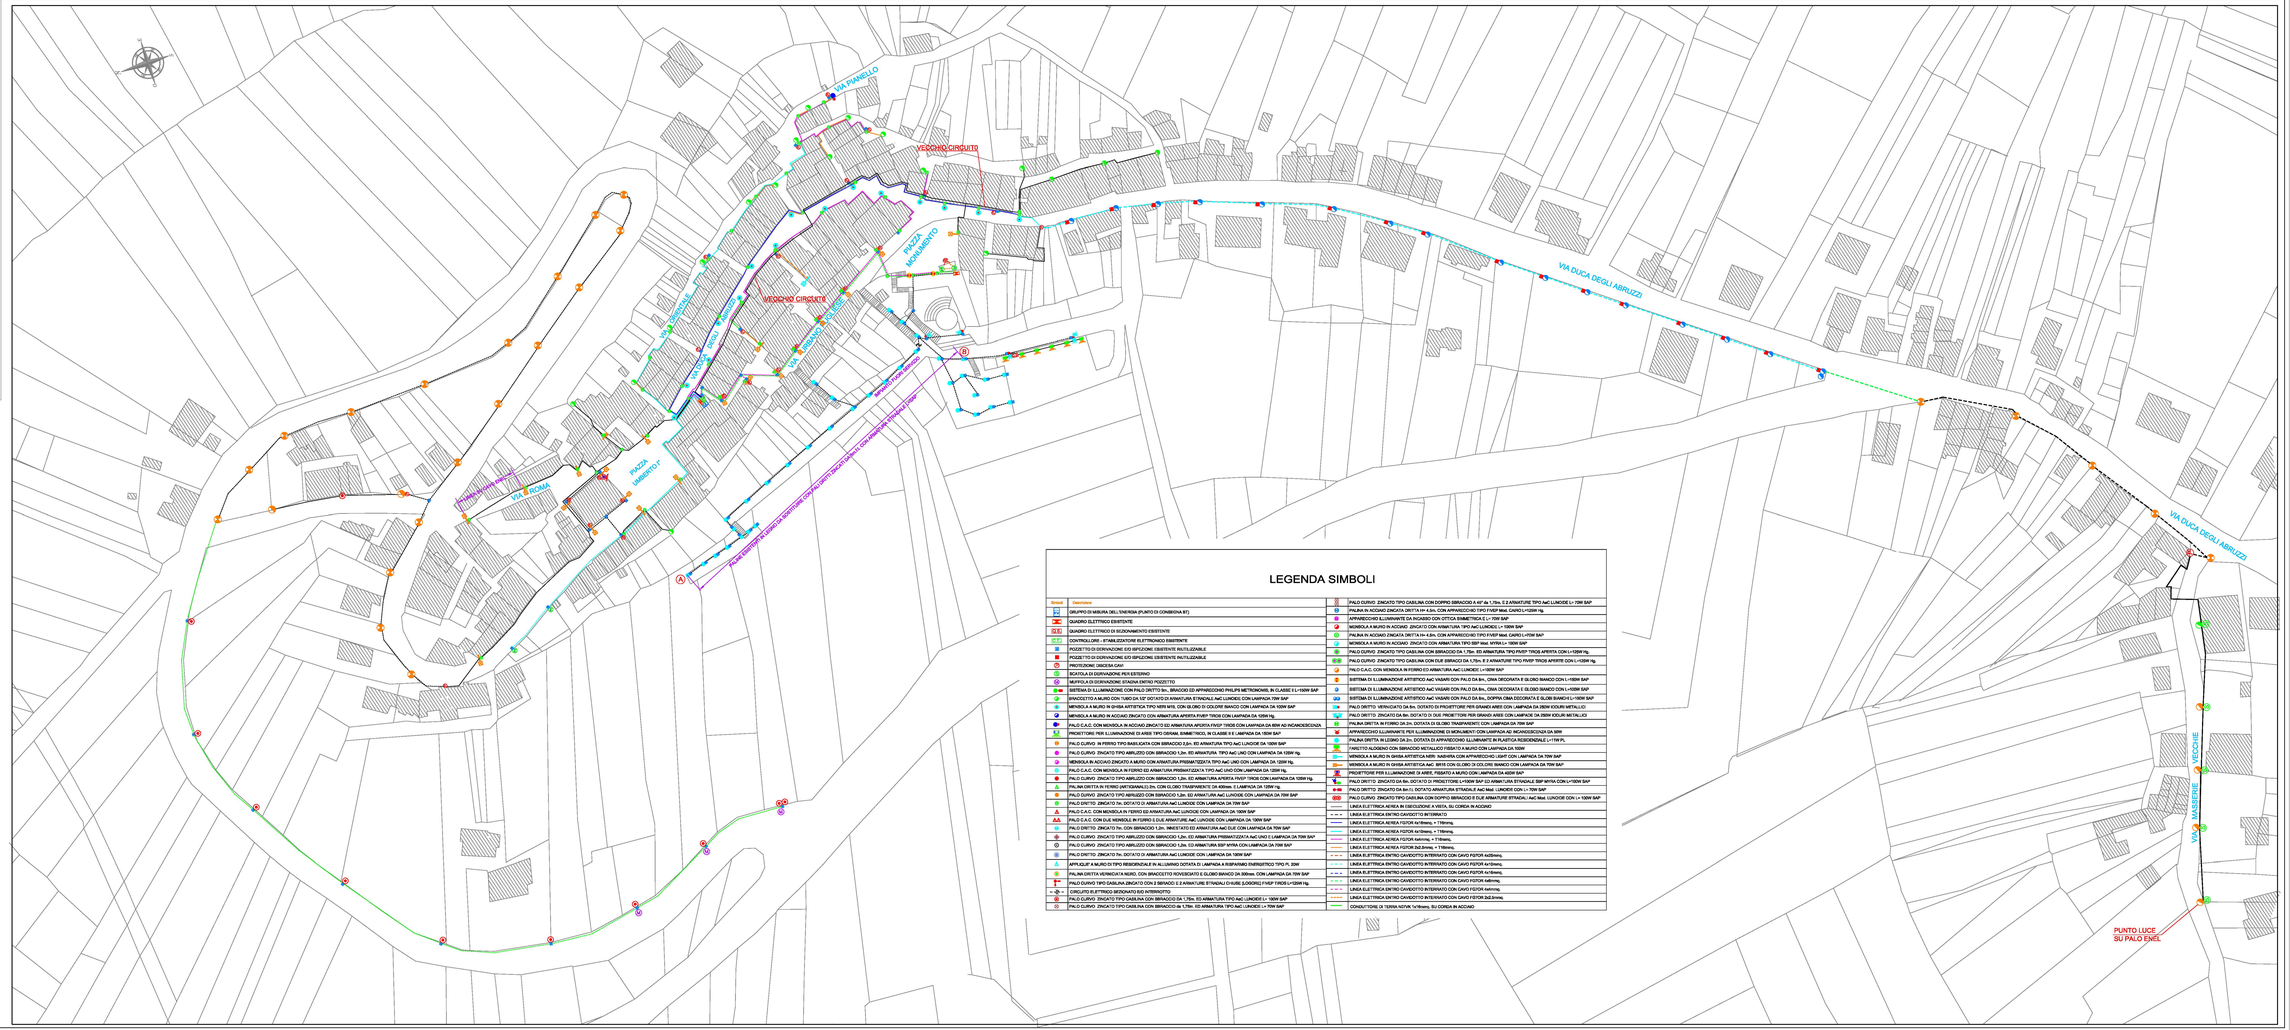
QUESTO DISEGNO E' DI PROPRIETA' DELL'ING. ANTONIO SCUTTI CHE NE VIETA, A TERMINI DI LEGGE, LA RIPRODUZIONE SENZA ESPLICITA AUTORIZZAZIONE