



COMUNE DI PERANO

(Prov. di Chieti)



Piazza Umberto I, 66040 - PERANO (CH) - Tel. / Fax 0872-898114/0872-898504
Sito: www.comune.perano.ch.it PEC: info@pec.comune.perano.ch.it

COMMITTENTE:

Amministrazione Comunale di PERANO

Oggetto:

GESTIONE INTEGRATA IMPIANTI DI PUBBLICA ILLUMINAZIONE
SUL TERRITORIO COMUNALE

PROGETTO PRELIMINARE

COROGRAFIA

Il Responsabile del Procedimento
(Dr. Ing. Cipriano Romagnoli)

L'Impresa

Il Progettista
(Dr. Ing. Antonio Scutti)



STUDIO TECNICO DI INGEGNERIA
Dott. Ing. Antonio SCUTTI

Via Tomassuoli, n.46 - 66040 - PERANO (Ch)
Codice Fiscale SCT NTN 54A02 A2351 # Partita IVA 00643420696
Tel./fax. 0872/898020 Cal. 337/632986 329/9785442 LICENZA - AUTODESK - n. 053/0102259
E_mail: antonio.scutti@stt.it E_mail pec: antonio.scutti2@ingpec.eu

SCALA

1:25'000

DATA

23-06-2014

TAVOLA


1

AS_M_PER_01_14

Rev.	Data	Note	Rif. Documento
00	23-06-2014	PROGETTO PRELIMINARE	

QUESTO DISEGNO E' DI PROPRIETA' DELL'ING. ANTONIO SCUTTI CHE NE VIETA, A TERMINI DI LEGGE, LA RIPRODUZIONE SENZA ESPLICITA AUTORIZZAZIONE

COROGRAFIA sc. 1:25'000

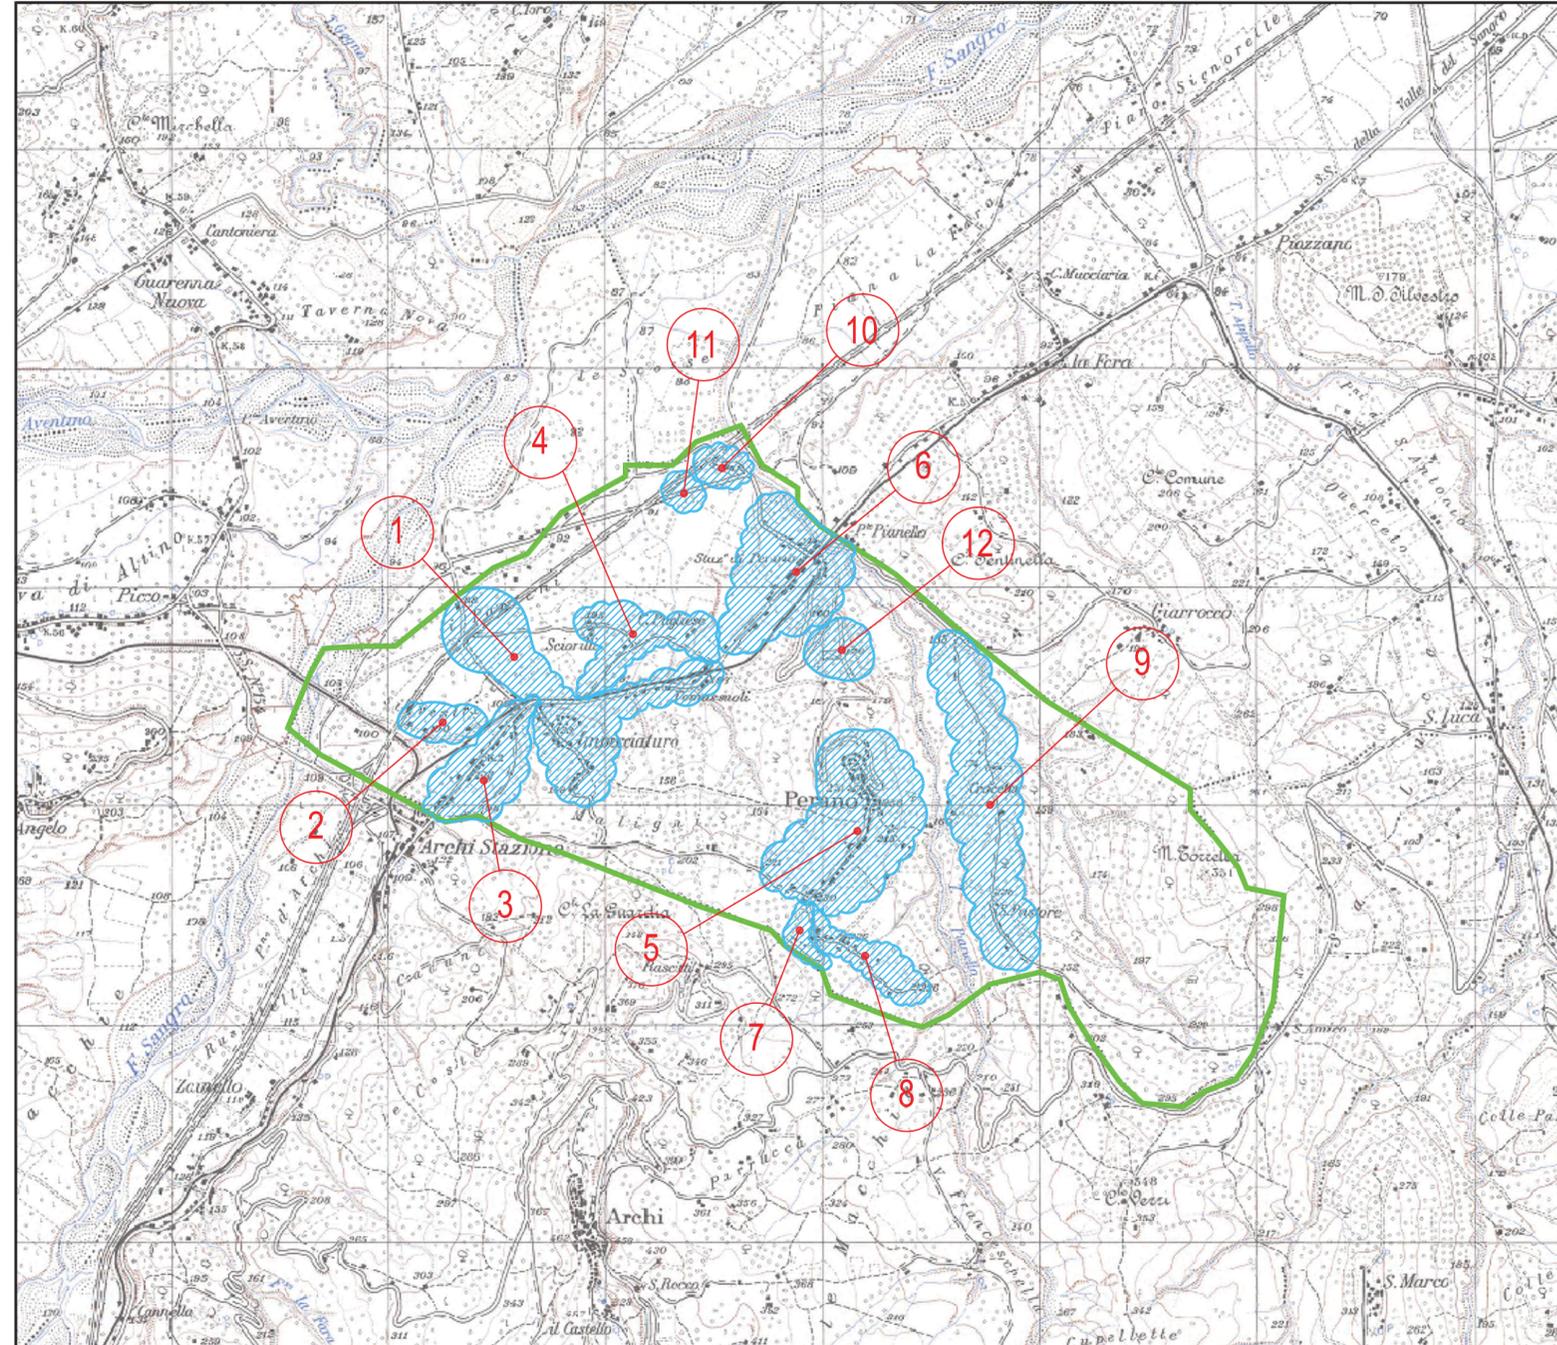

CONTRATTI DI FORNITURA - IMPIANTI CODIFICA ED UBICAZIONE PLANIMETRICA

1	Fornitura IMPICCIAURO
2	Fornitura Mulino La Fara - Quadrone
3	Fornitura Via QUADRONI
4	Fornitura Via PUGLIESE
5	Fornitura DUCA DEGLI ABRUZZI
6	Fornitura S. TOMMASO
7	Fornitura CERRAILOLO (Verso Archi)
8	Fornitura POZZO NUOVO
9	Fornitura CROCCETTA
10	Fornitura BARBETTI 1
11	Fornitura BARBETTI 2
12	Fornitura CIMITERO (a servizio dell'illuminazione votiva interna)